



PLAN SYTUACYJNY

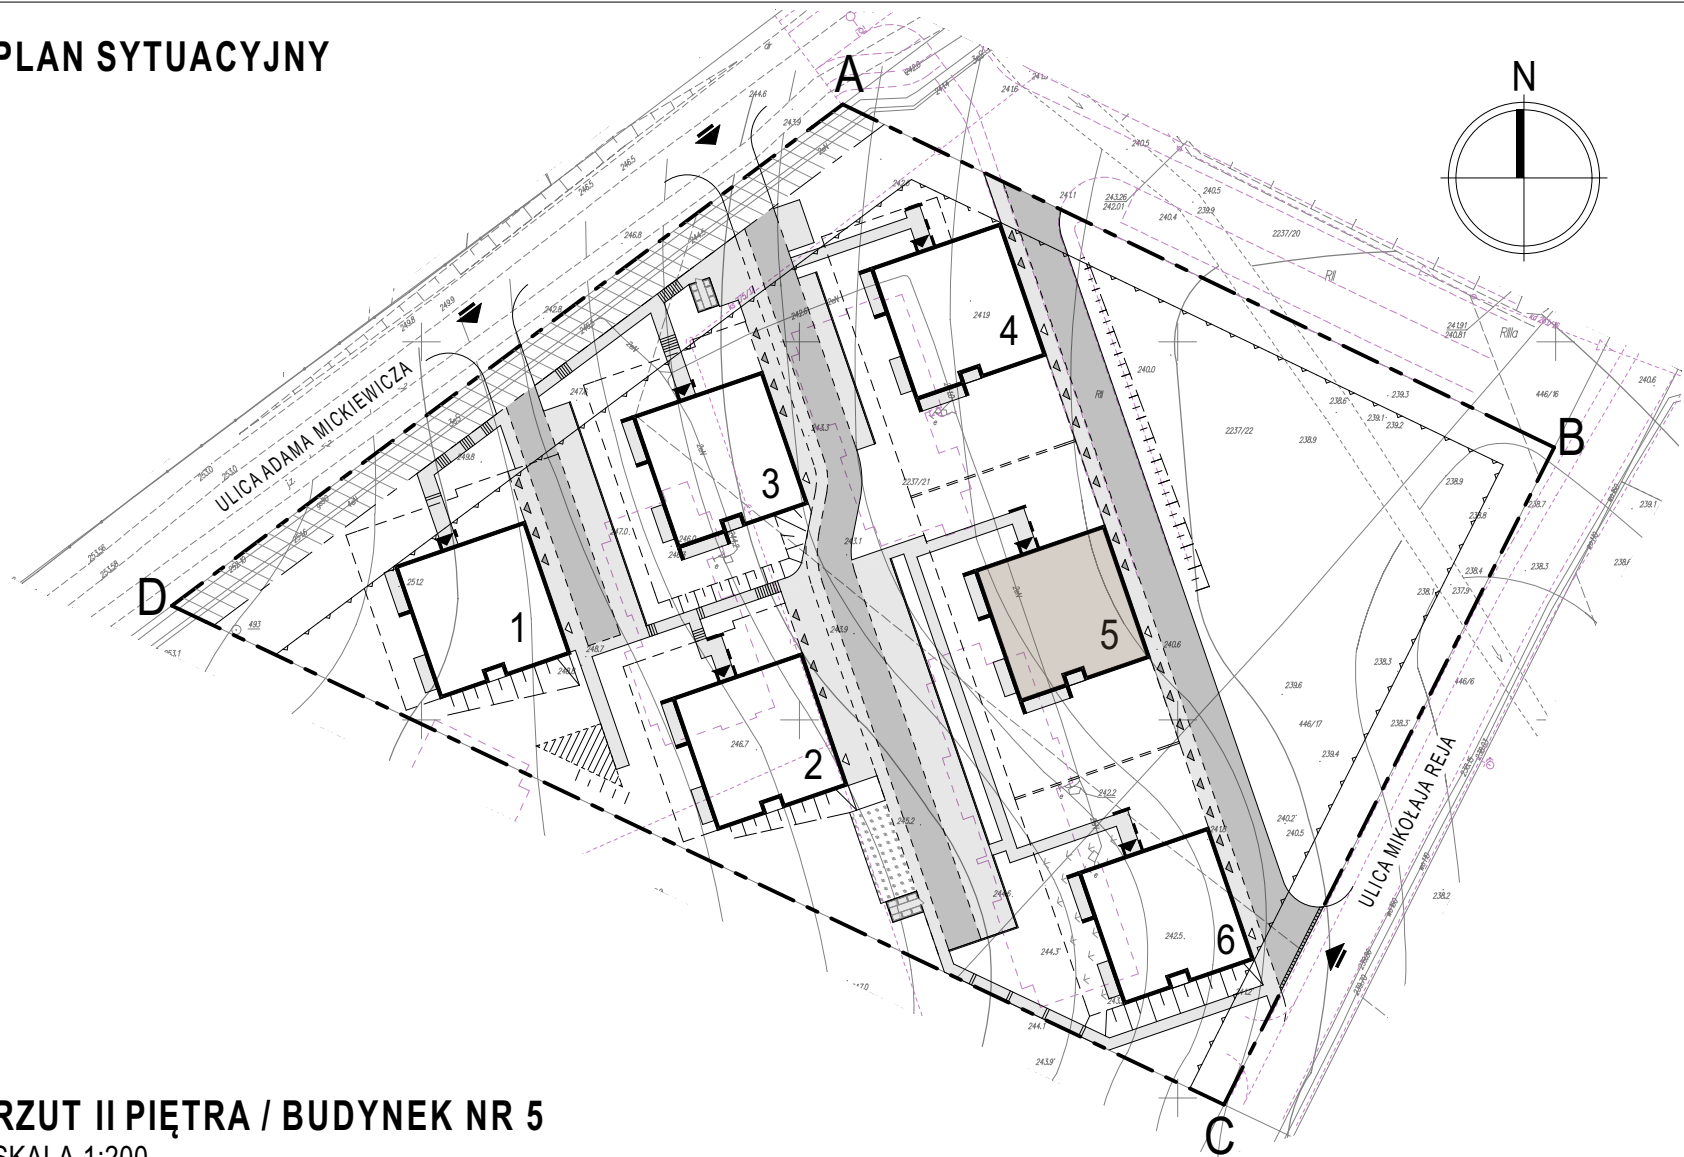


RZUT II PIĘTRA / BUDYNEK NR 5
SKALA 1:200

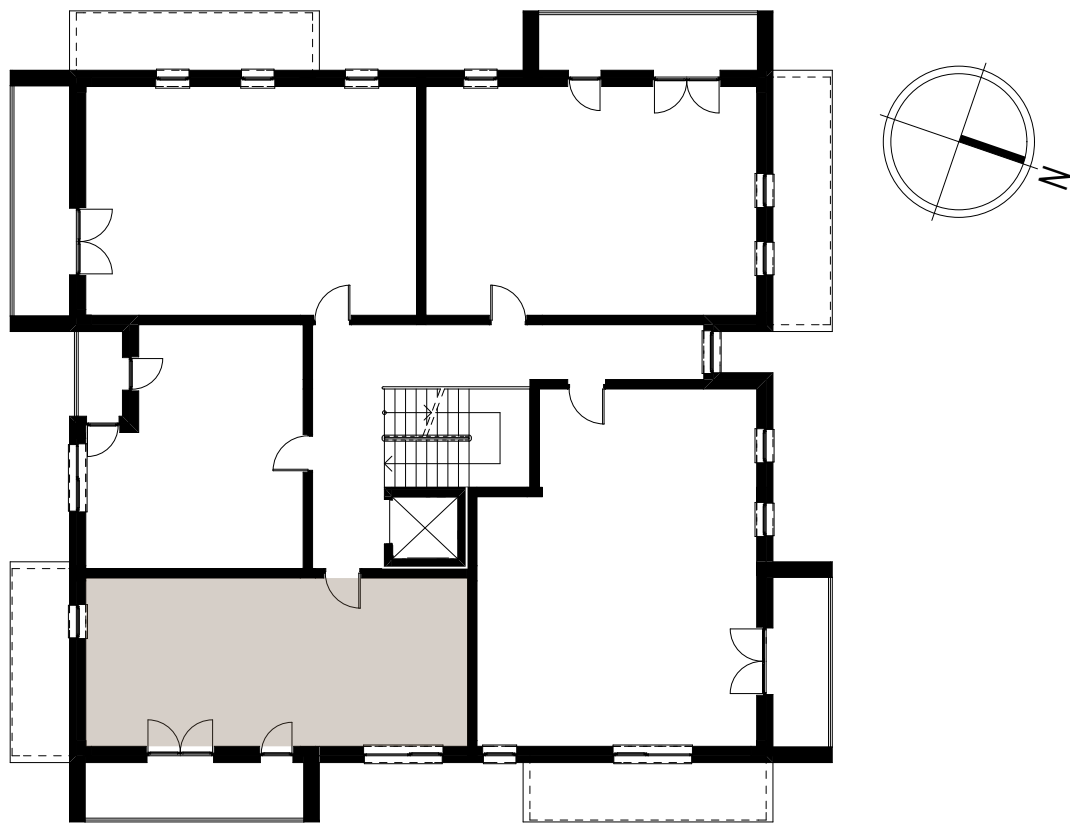

BUDYNEK MIESZKALNY WIELOORODZINNY NR 5
BOGUCHWAŁA, UL. ADAMA MICKIEWICZA / UL. MIKOŁAJA REJA

KARTA MIESZKANIA NR 10
SKALA 1:100

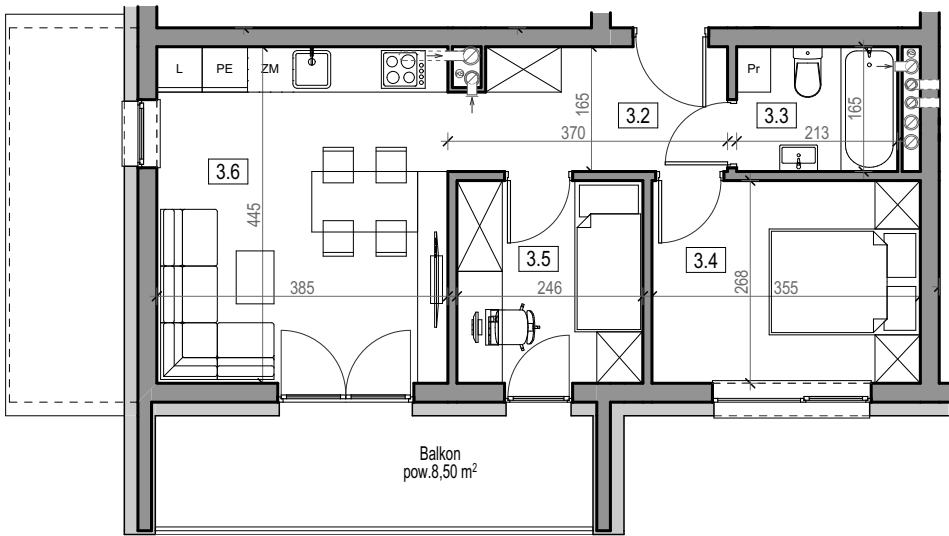

UWAGA: WYMIARY PODANE SĄ W STANIE SUROWYM, BEZ TYNKU

Mieszkanie 10		
3.2	Przedpokój	5,68
3.3	Łazienka	3,40
3.4	Pokój	9,33
3.5	Pokój	6,44
3.6	Pokój z aneksem kuchennym	16,88
		41,73 m²

+ KOMÓRKA LOKATORSKA
+ MIEJSCE POSTOJOWE W GARAŻU
+ BALKON POW. 8,50 m²