



PLAN SYTUACYJNY

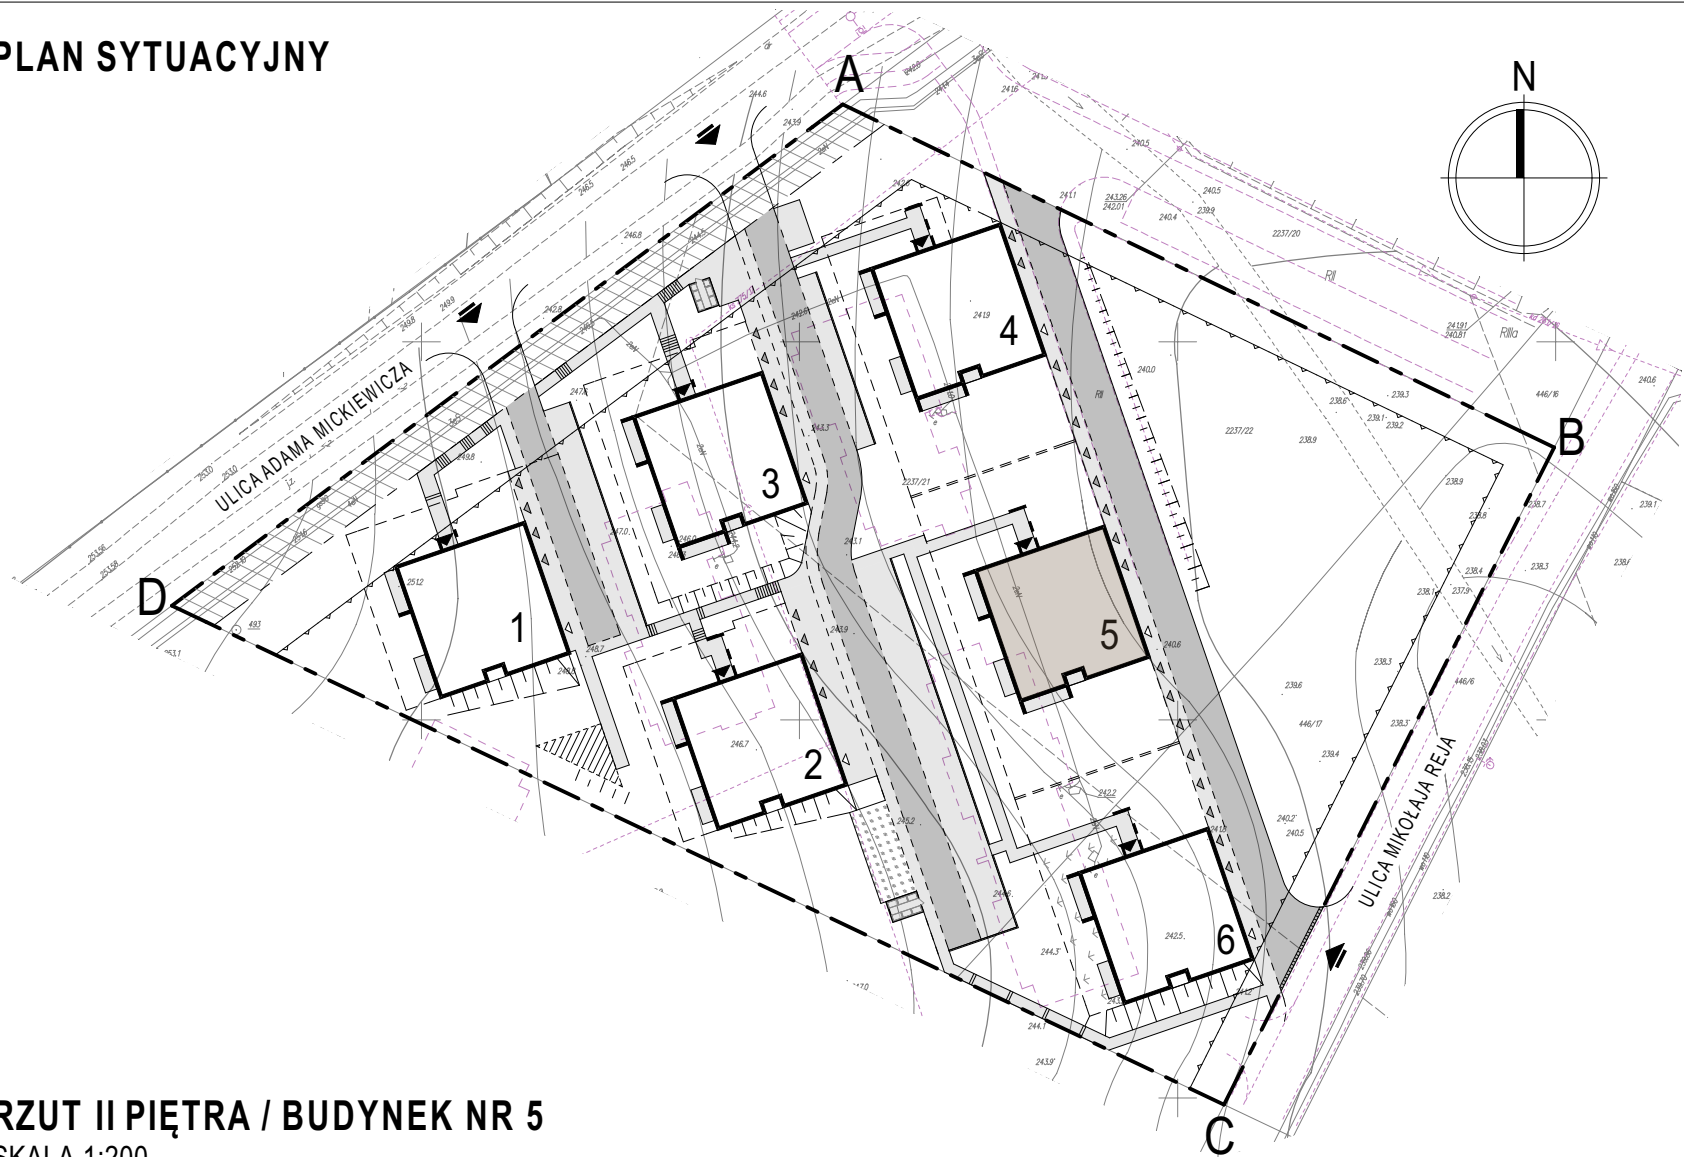


RZUT II PIĘTRA / BUDYNEK NR 5  
SKALA 1:200

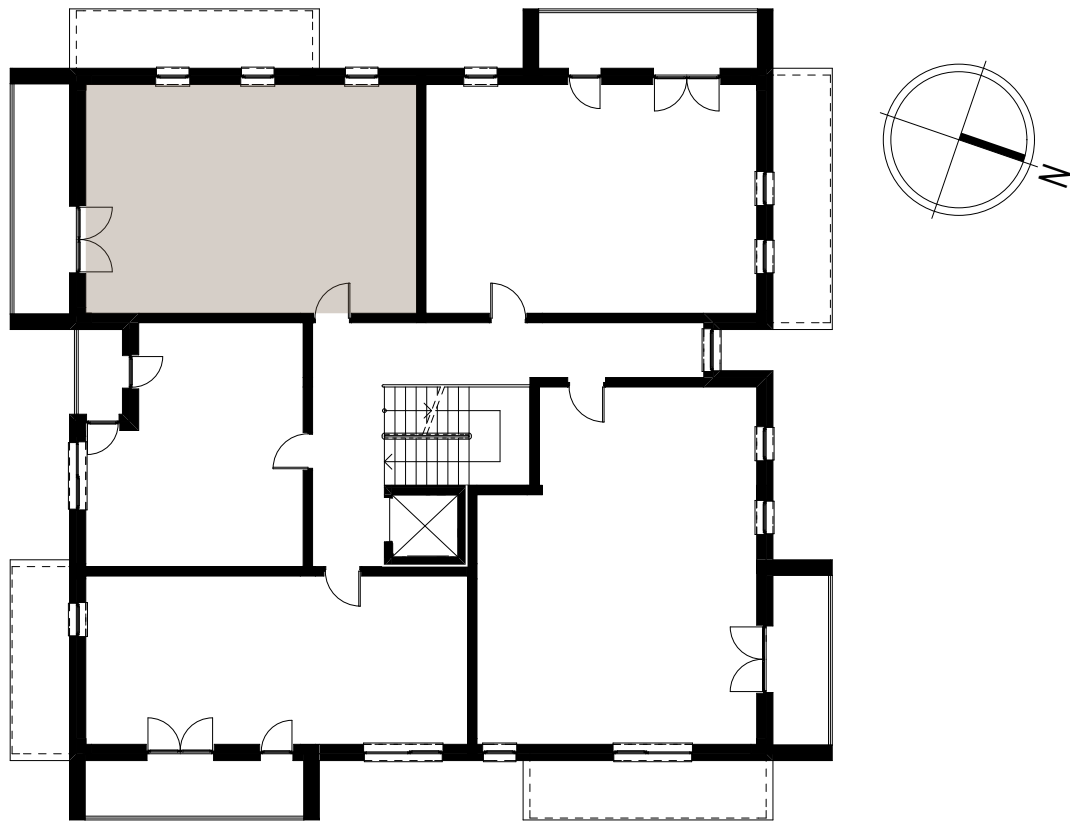

BUDYNEK MIESZKALNY WIEŁORODZINNY NR 5  
BOGUCHWAŁA, UL. ADAMA MICKIEWICZA / UL. MIKOŁAJA REJA

KARTA MIESZKANIA NR 12  
SKALA 1:100

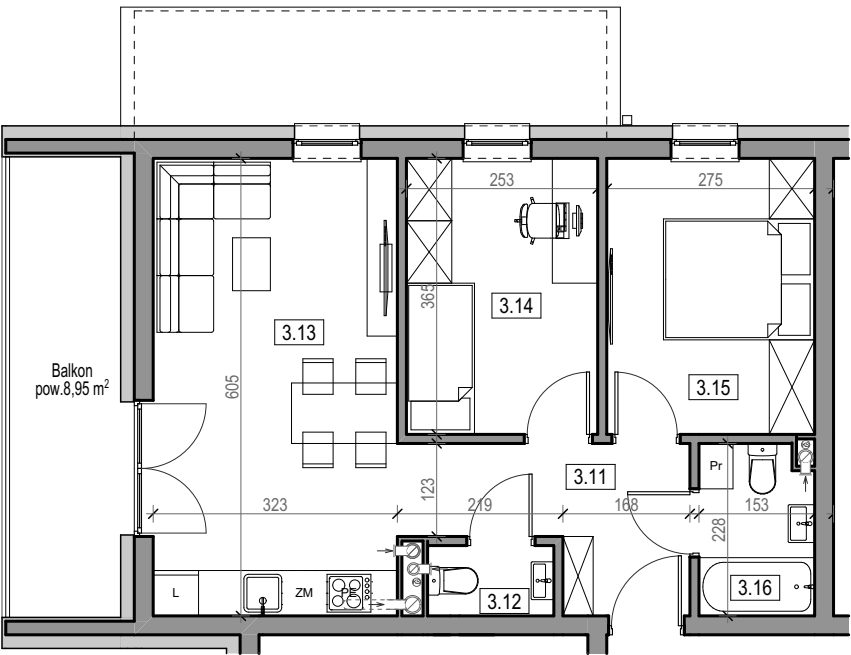

UWAGA: WYMIARY PODANE SĄ W STANIE SUROWYM, BEZ TYNKU

| Mieszkanie 12 |                           |          |
|---------------|---------------------------|----------|
| 3.11          | Przedpokój                | 6,38     |
| 3.12          | Wc                        | 1,48     |
| 3.13          | Pokój z aneksem kuchennym | 19,26    |
| 3.14          | Pokój                     | 9,05     |
| 3.15          | Pokój                     | 9,85     |
| 3.16          | Łazienka                  | 3,27     |
|               |                           | 49,29 m² |

+ KOMÓRKA LOKATORSKA  
+ MIEJSCE POSTOJOWE W GARAŻU  
+ BALKON POW. 8,95 m²