



PLAN SYTUACYJNY

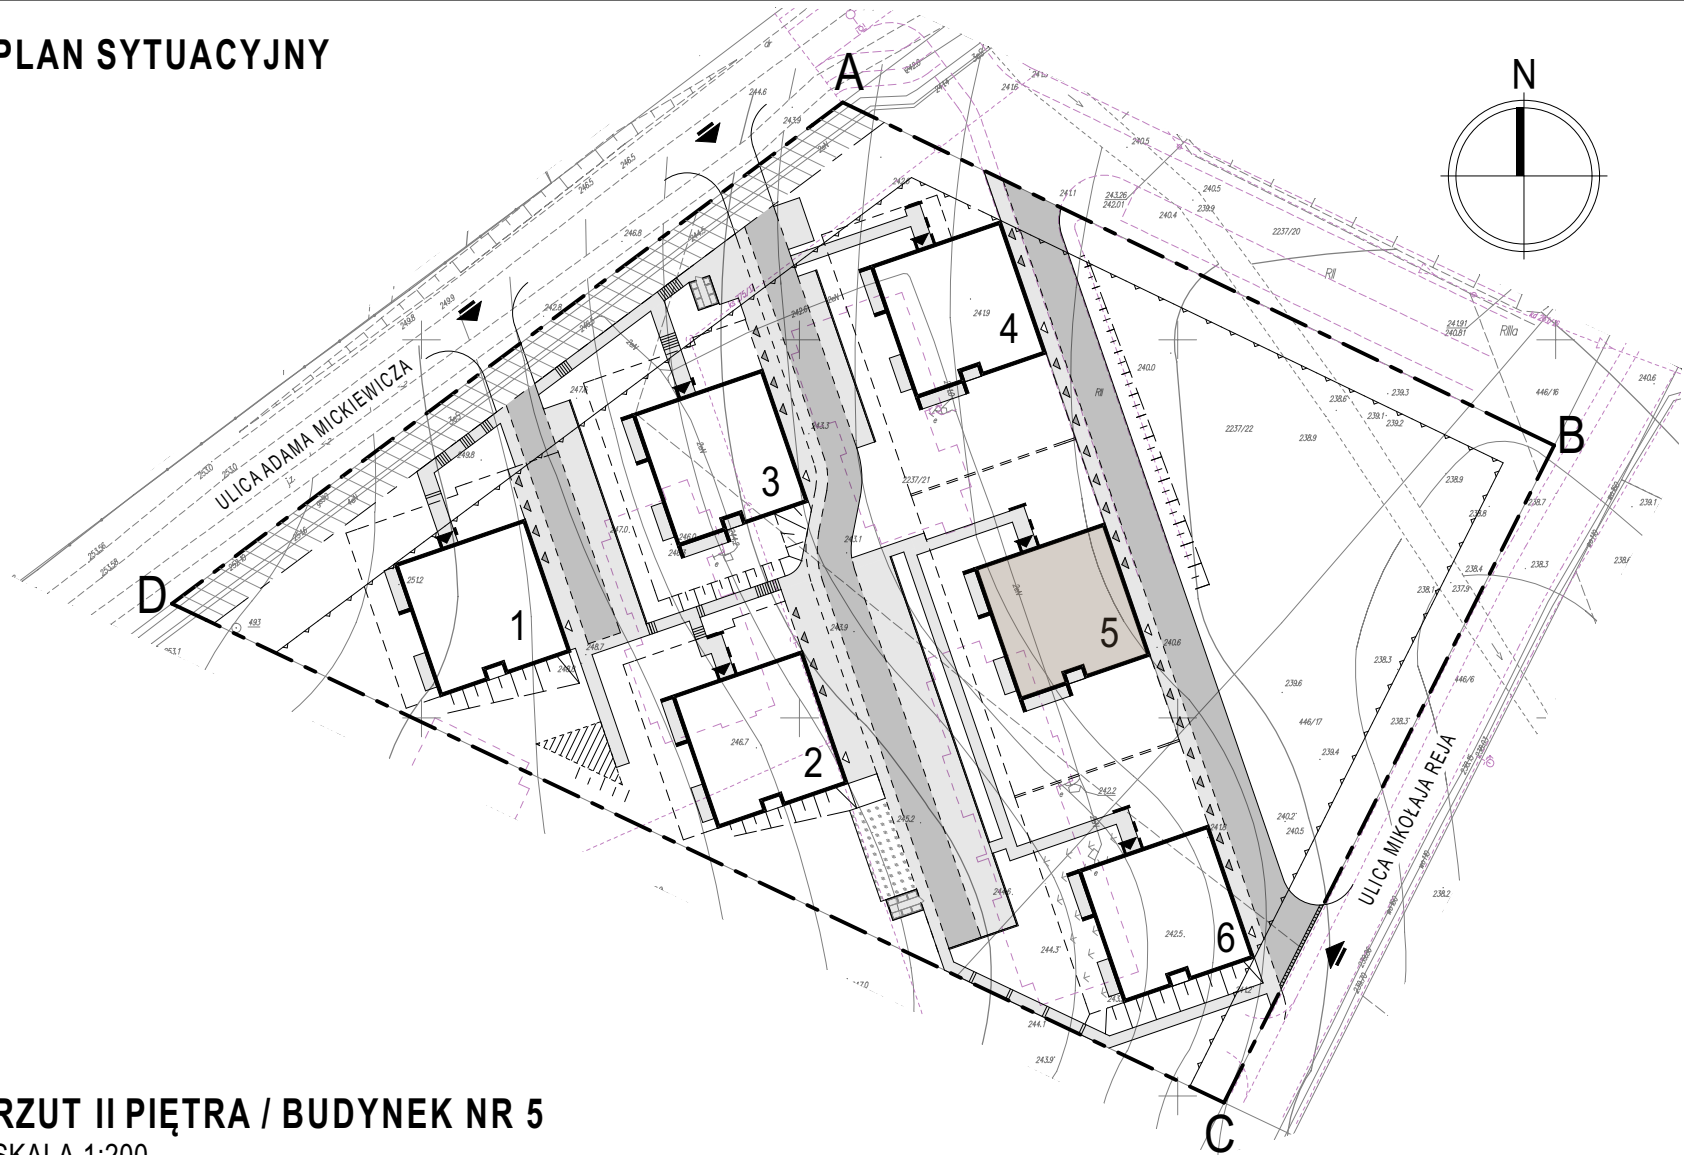


RZUT II PIĘTRA / BUDYNEK NR 5
SKALA 1:200

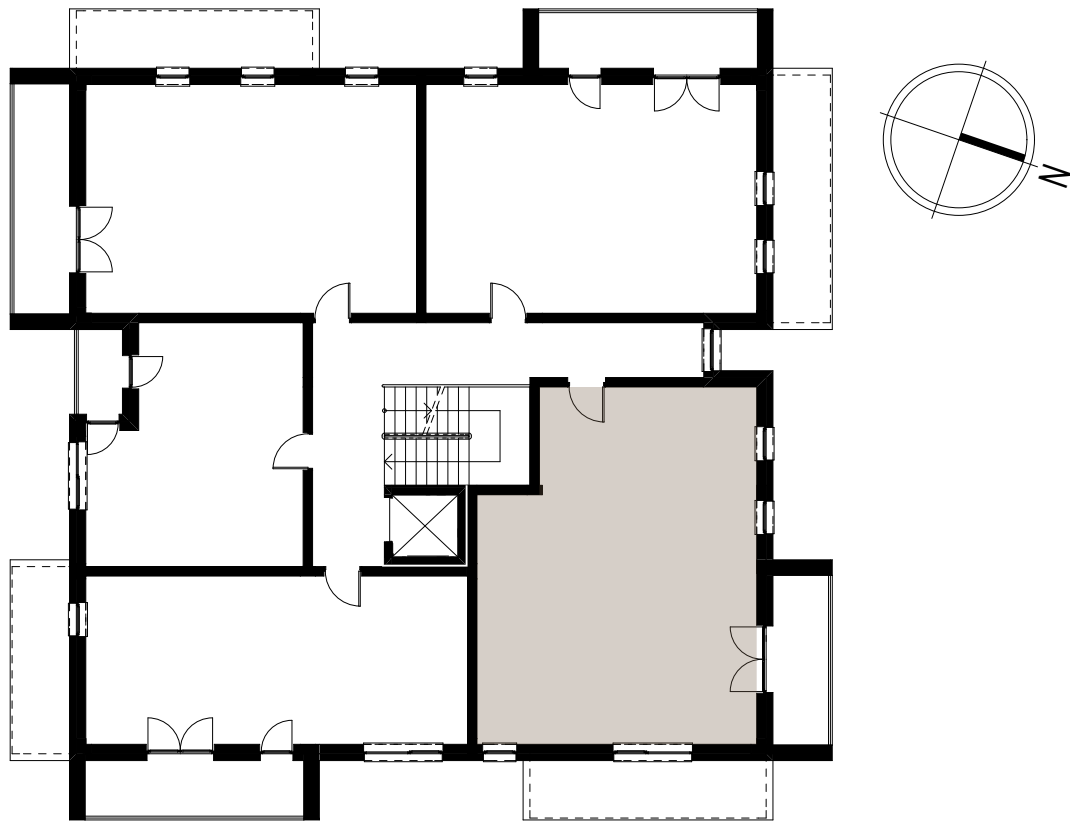

BUDYNEK MIESZKALNY WIELOORODZINNY NR 5
BOGUCHWAŁA, UL. ADAMA MICKIEWICZA / UL. MIKOŁAJA REJA

KARTA MIESZKANIA NR 14
SKALA 1:100

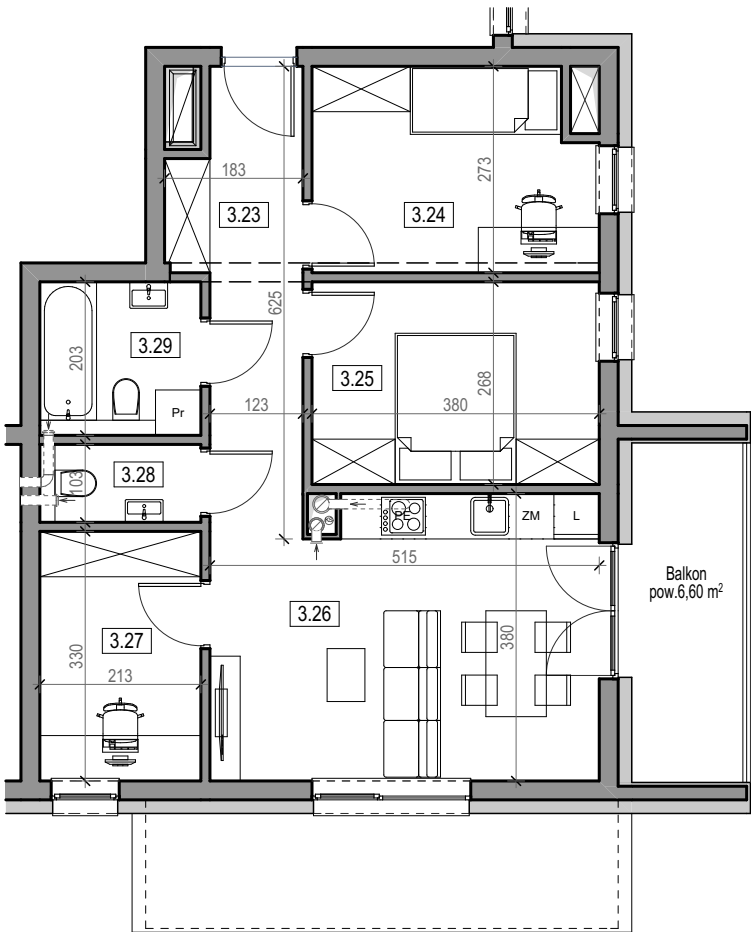

UWAGA: WYMIARY PODANE SĄ W STANIE SUROWYM, BEZ TYNKU

Mieszkanie 14		
3.23	Przedpokój	8,38
3.24	Pokój	9,67
3.25	Pokój	9,99
3.26	Pokój z aneksem kuchennym	18,26
3.27	Pokój	6,87
3.28	Wc	2,10
3.29	Łazienka	4,20
		59,47 m²

+ KOMÓRKA LOKATORSKA
+ MIEJSCE POSTOJOWE W GARAŻU
+ BALKON POW. 6,60 m²