



PLAN SYTUACYJNY

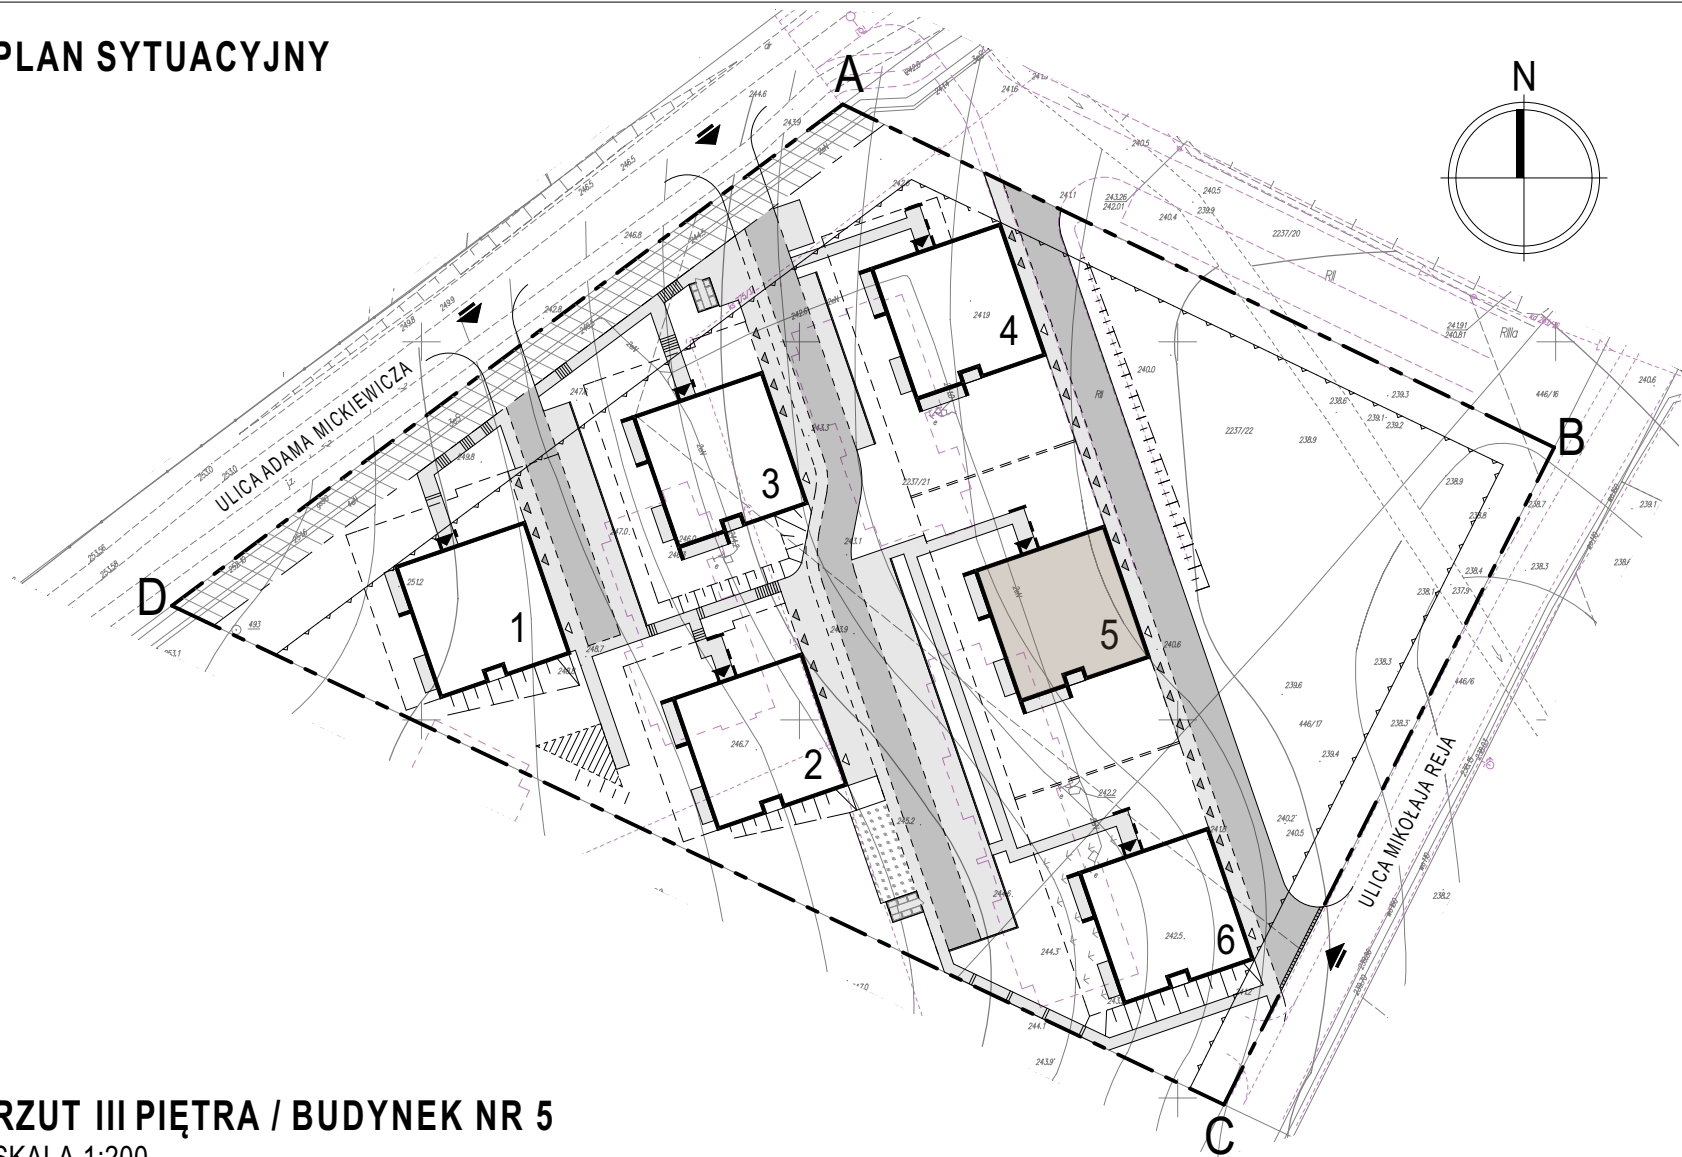


RZUT III PIĘTRA / BUDYNEK NR 5  
SKALA 1:200

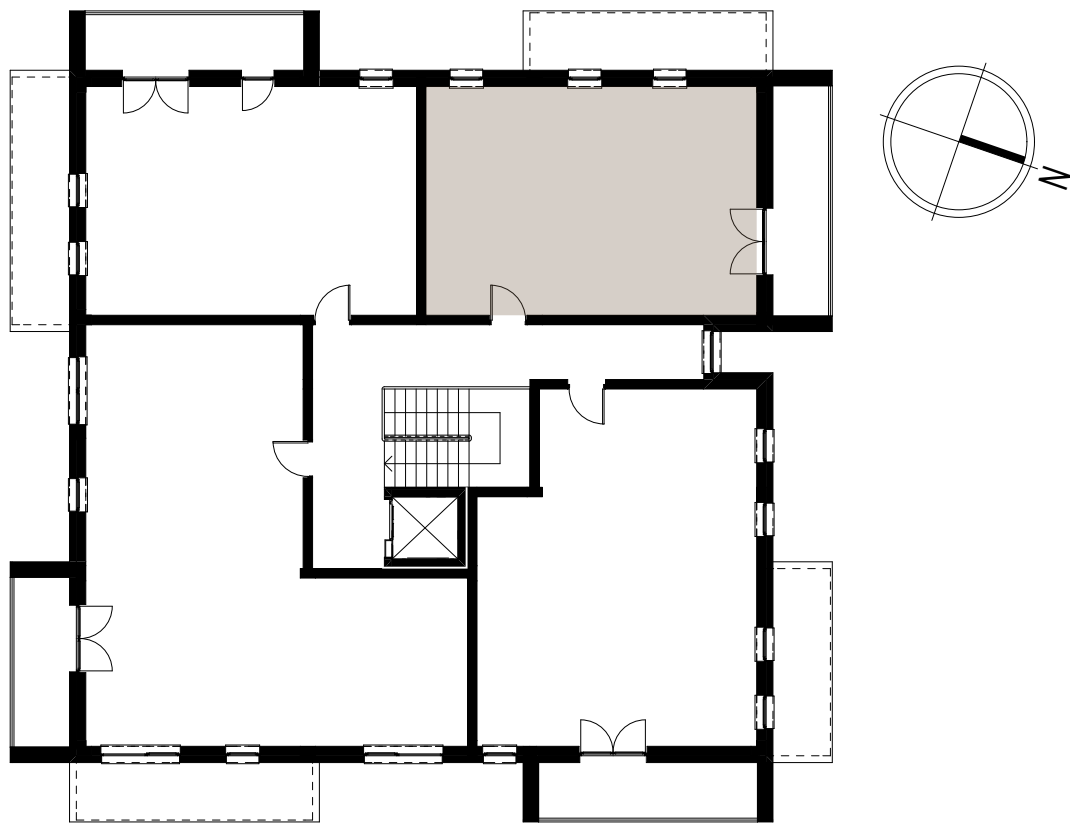

BUDYNEK MIESZKALNY WIELORODZINNY NR 5  
BOGUCHWAŁA, UL. ADAMA MICKIEWICZA / UL. MIKOŁAJA REJA

KARTA MIESZKANIA NR 17  
SKALA 1:100

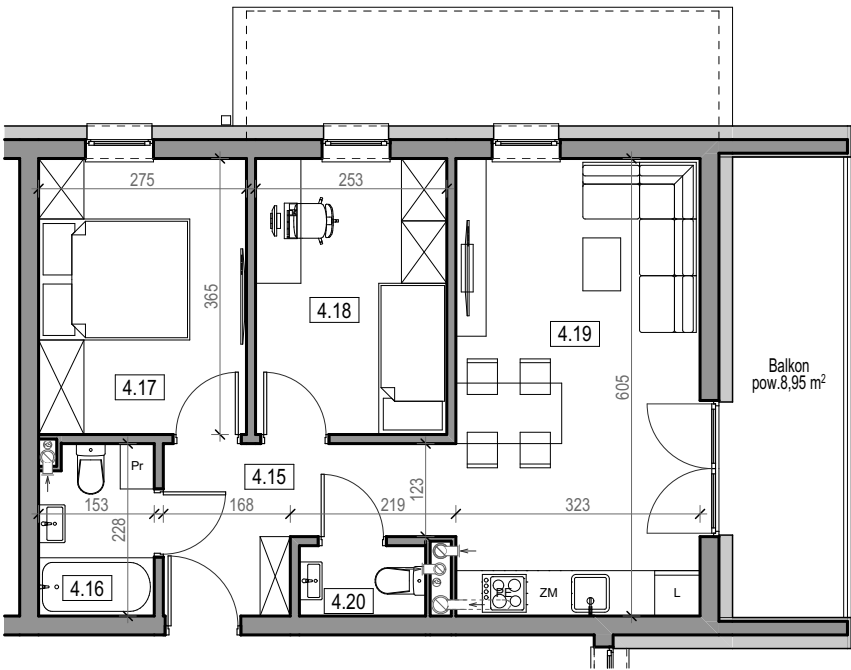

UWAGA: WYMIARY PODANE SĄ W STANIE SUROWYM, BEZ TYNKU

| Mieszkanie 17 |                           |                      |
|---------------|---------------------------|----------------------|
| 4.15          | Przedpokój                | 6,38                 |
| 4.16          | Łazienka                  | 3,27                 |
| 4.17          | Pokój                     | 9,85                 |
| 4.18          | Pokój                     | 9,05                 |
| 4.19          | Pokój z aneksem kuchennym | 19,26                |
| 4.20          | Wc                        | 1,48                 |
|               |                           | 49,29 m <sup>2</sup> |

+ KOMÓRKA LOKATORSKA  
+ MIEJSCE POSTOJOWE W GARAŻU  
+ BALKON POW. 8,95 m<sup>2</sup>