



PLAN SYTUACYJNY

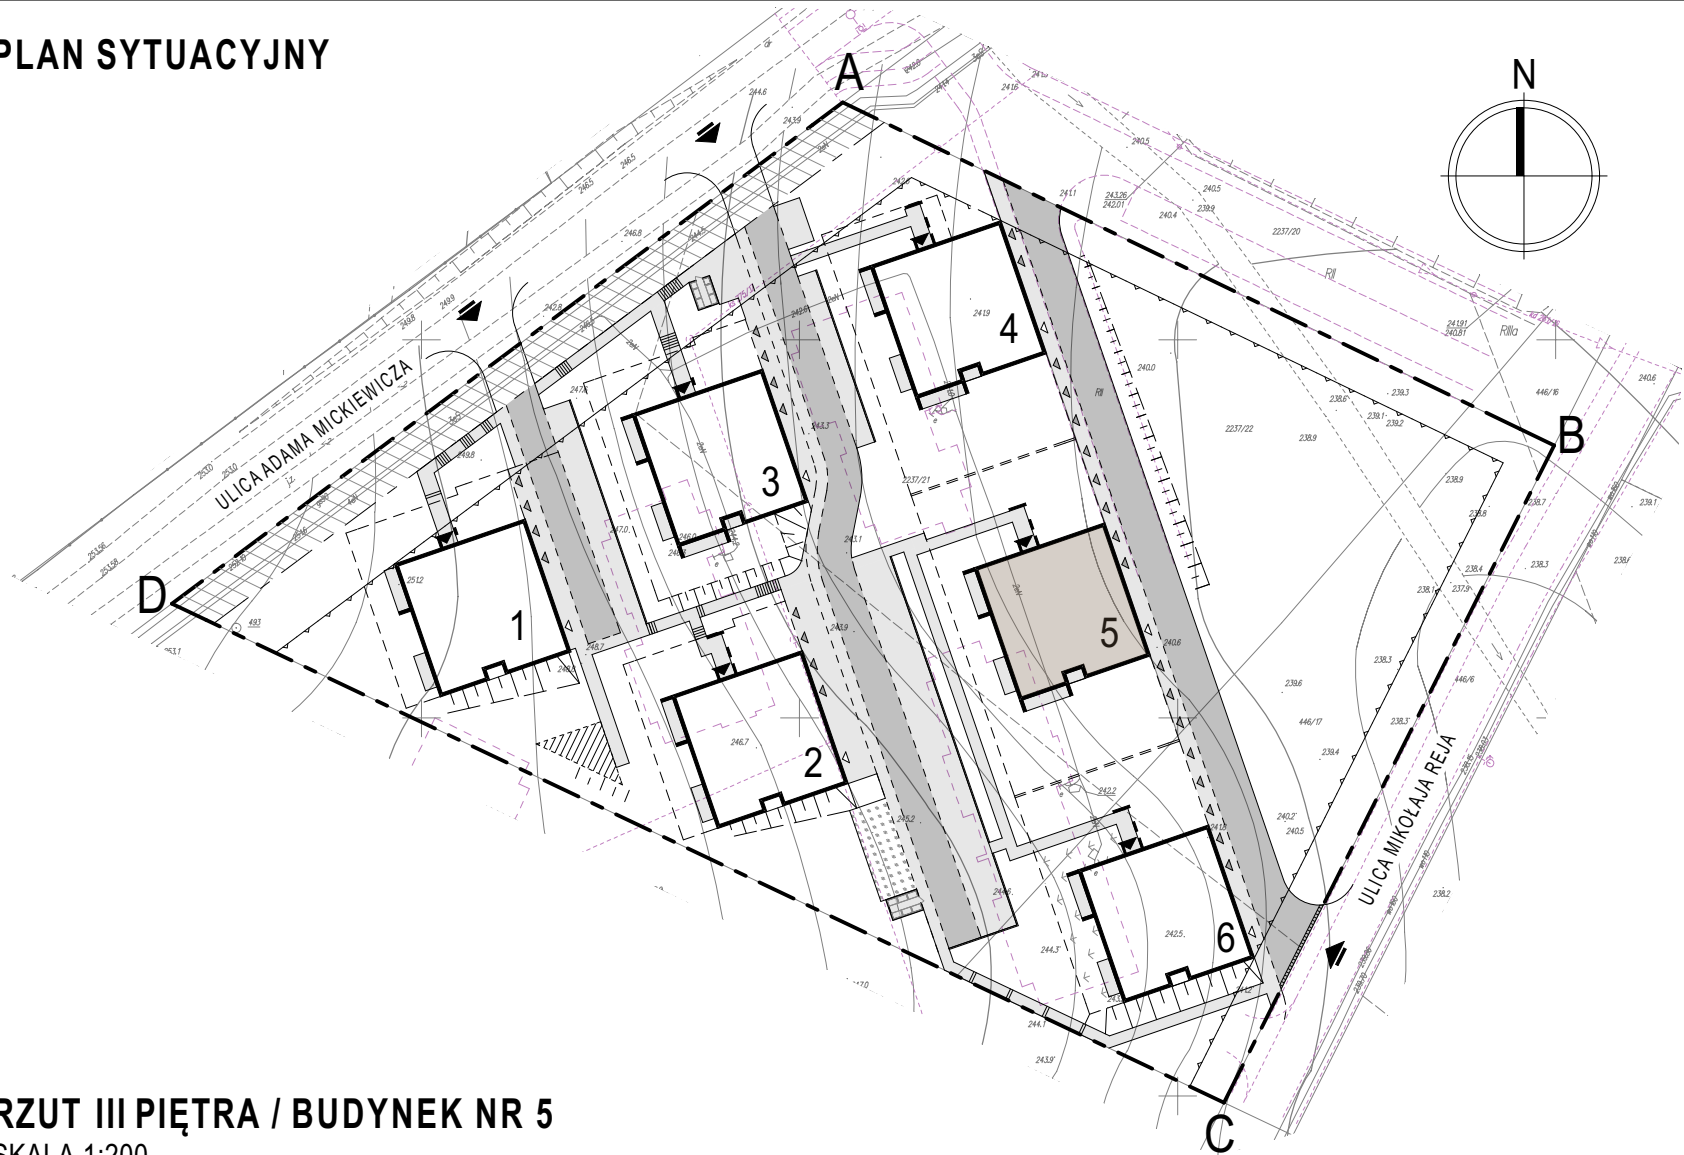


RZUT III PIĘTRA / BUDYNEK NR 5
SKALA 1:200

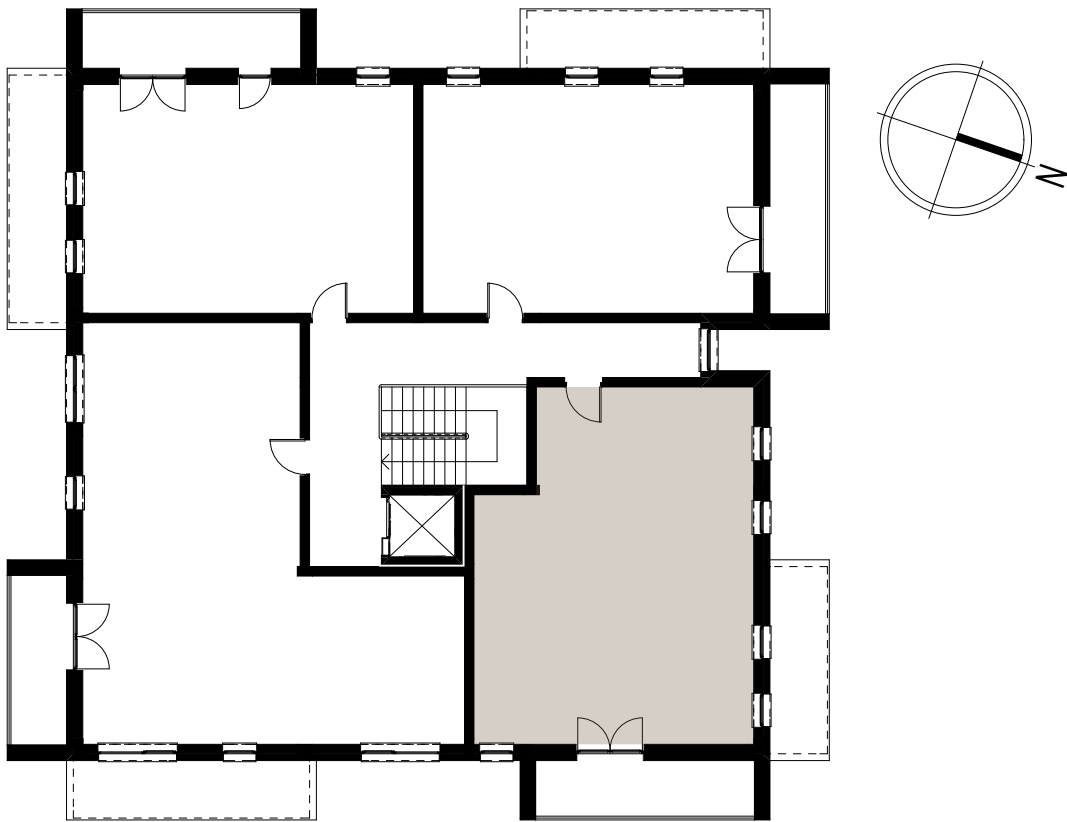

BUDYNEK MIESZKALNY WIELOORODZINNY NR 5
BOGUCHWAŁA, UL. ADAMA MICKIEWICZA / UL. MIKOŁAJA REJA

KARTA MIESZKANIA NR 18
SKALA 1:100

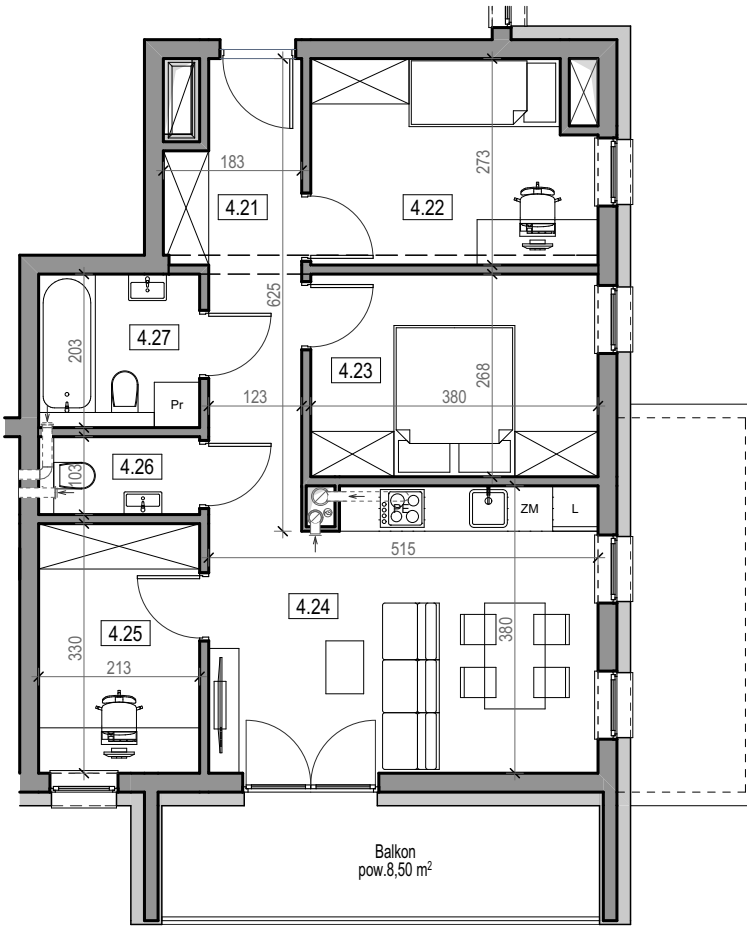

UWAGA: WYMIARY PODANE SĄ W STANIE SUROWYM, BEZ TYNKU

Mieszkanie 18		
4.21	Przedpokój	8,38
4.22	Pokój	9,67
4.23	Pokój	9,99
4.24	Pokój z aneksem kuchennym	18,26
4.25	Pokój	6,87
4.26	Wc	2,10
4.27	Łazienka	4,20
		59,47 m²

+ KOMÓRKA LOKATORSKA
+ MIEJSCE POSTOJOWE W GARAŻU
+ BALKON POW. 8,50 m²