



PLAN SYTUACYJNY

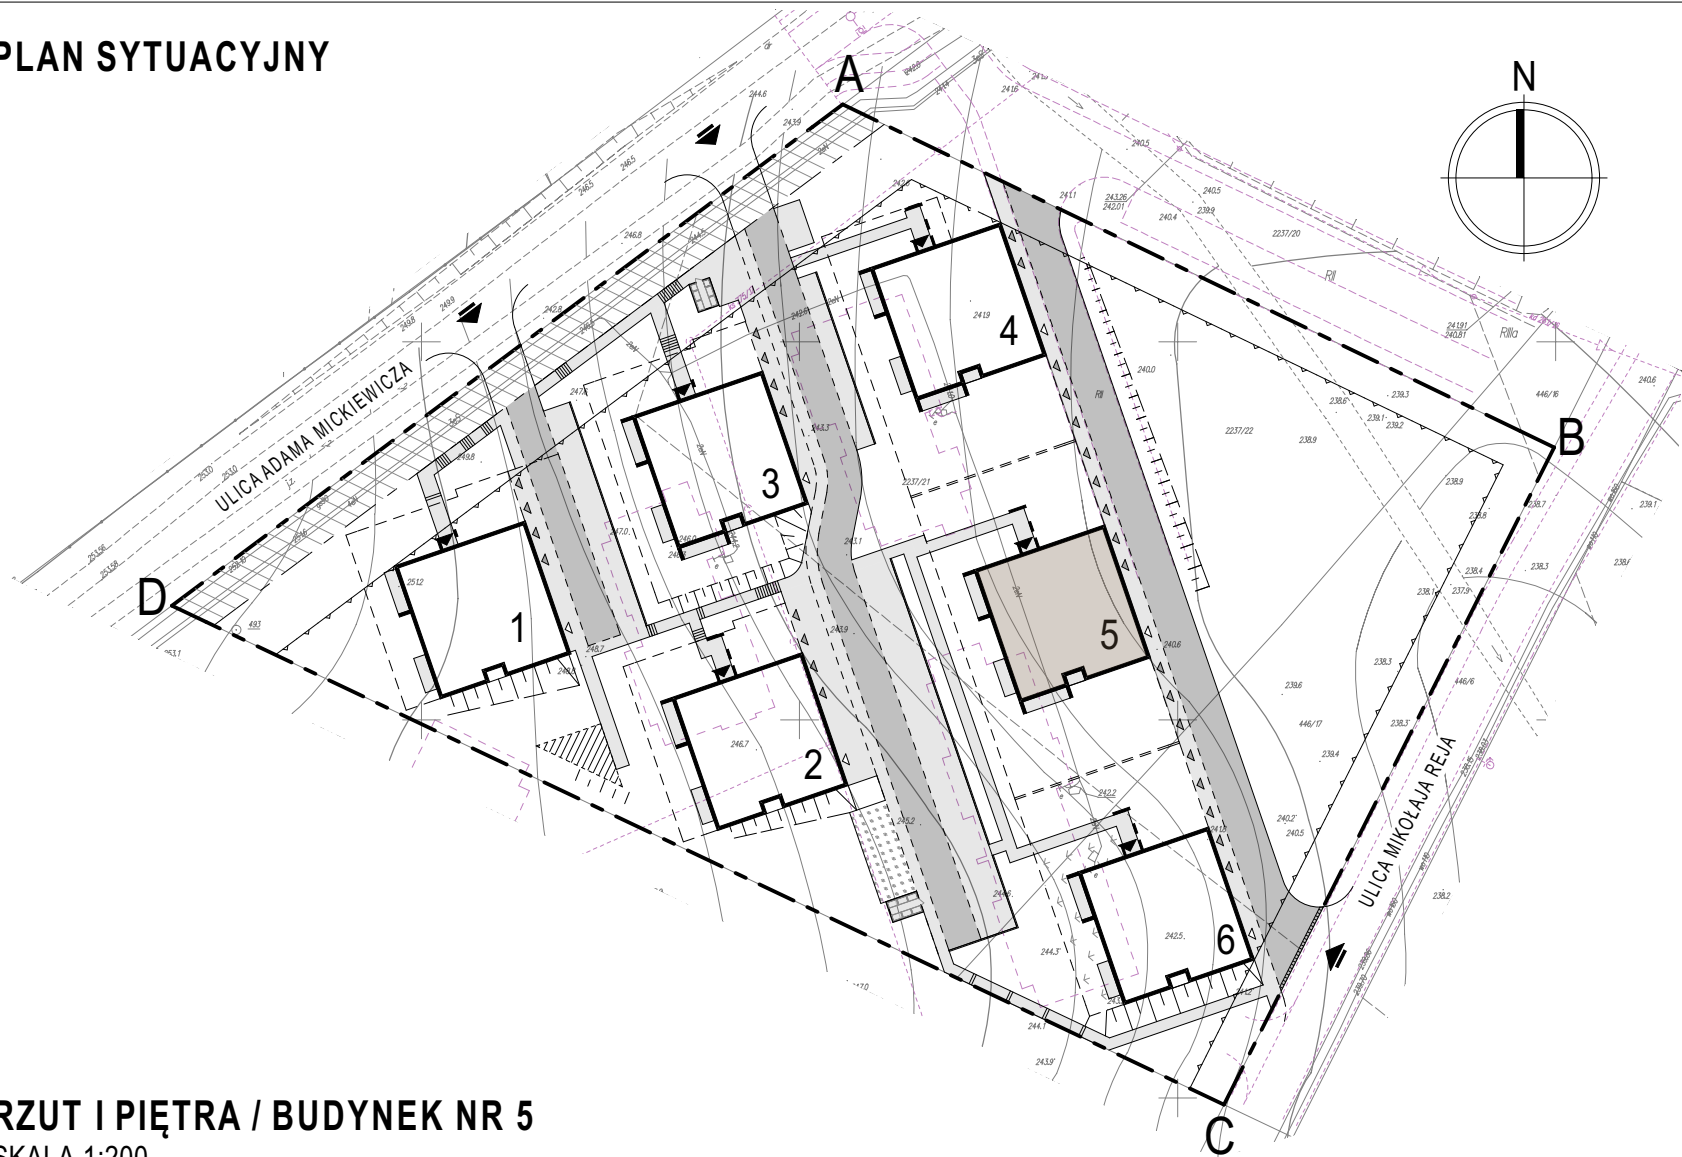


RZUT I PIĘTRA / BUDYNEK NR 5
SKALA 1:200

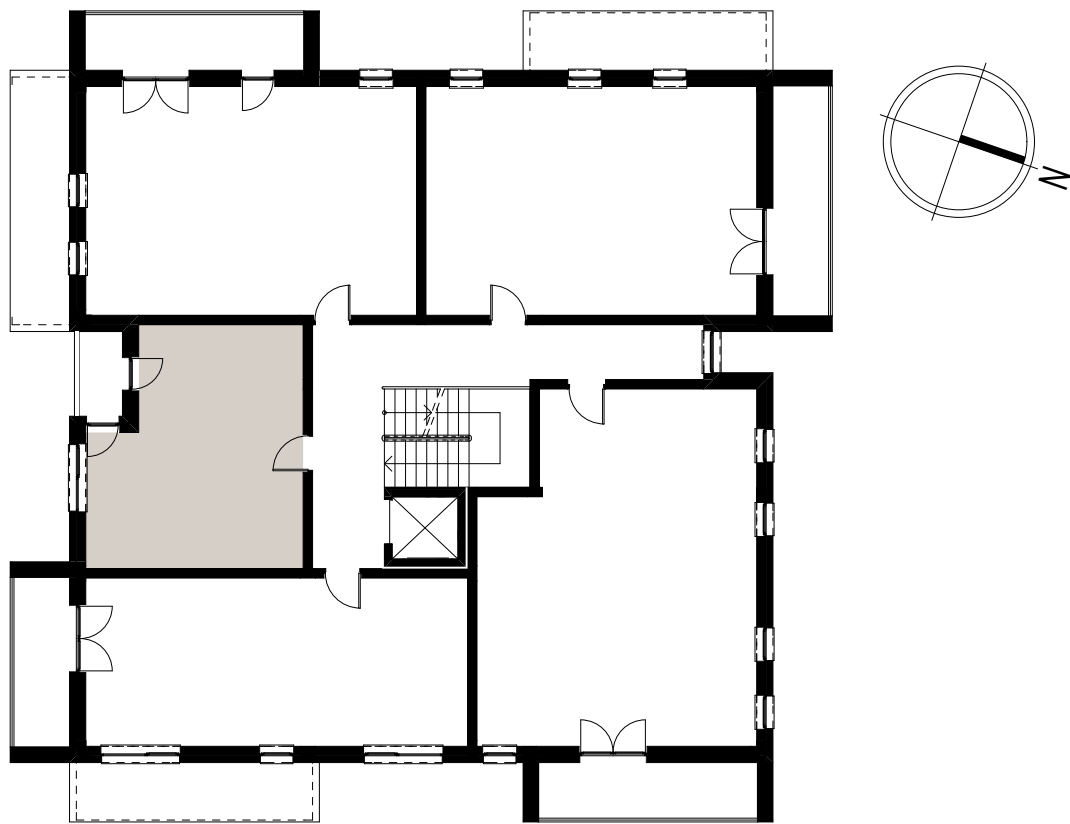

BUDYNEK MIESZKALNY WIELOORODZINNY NR 5
BOGUCHWAŁA, UL. ADAMA MICKIEWICZA / UL. MIKOŁAJA REJA

KARTA MIESZKANIA NR 6
SKALA 1:100

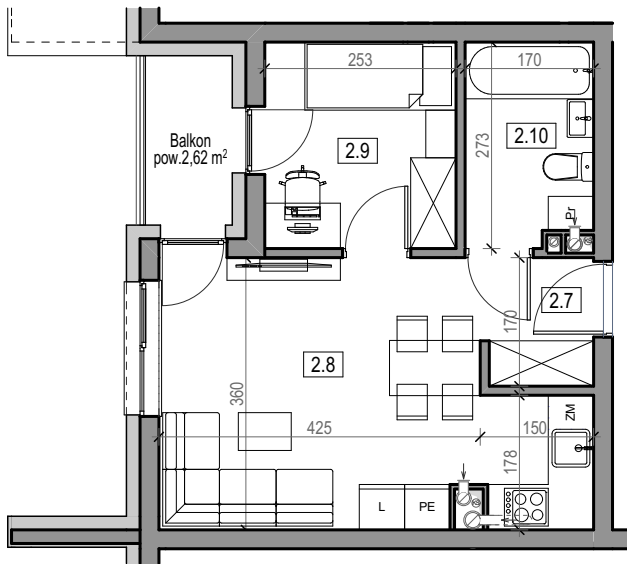

UWAGA: WYMIARY PODANE SĄ W STANIE SUROWYM, BEZ TYNKU

Mieszkanie 6		
2.7	Przedpokój	2,42
2.8	Pokój z aneksem kuchennym	17,37
2.9	Pokój	6,75
2.10	Łazienka	4,35
		30,89 m²

+ KOMÓRKA LOKATORSKA
+ MIEJSCE POSTOJOWE W GARAŻU
+ BALKON POW. 2,62 m²