



PLAN SYTUACYJNY

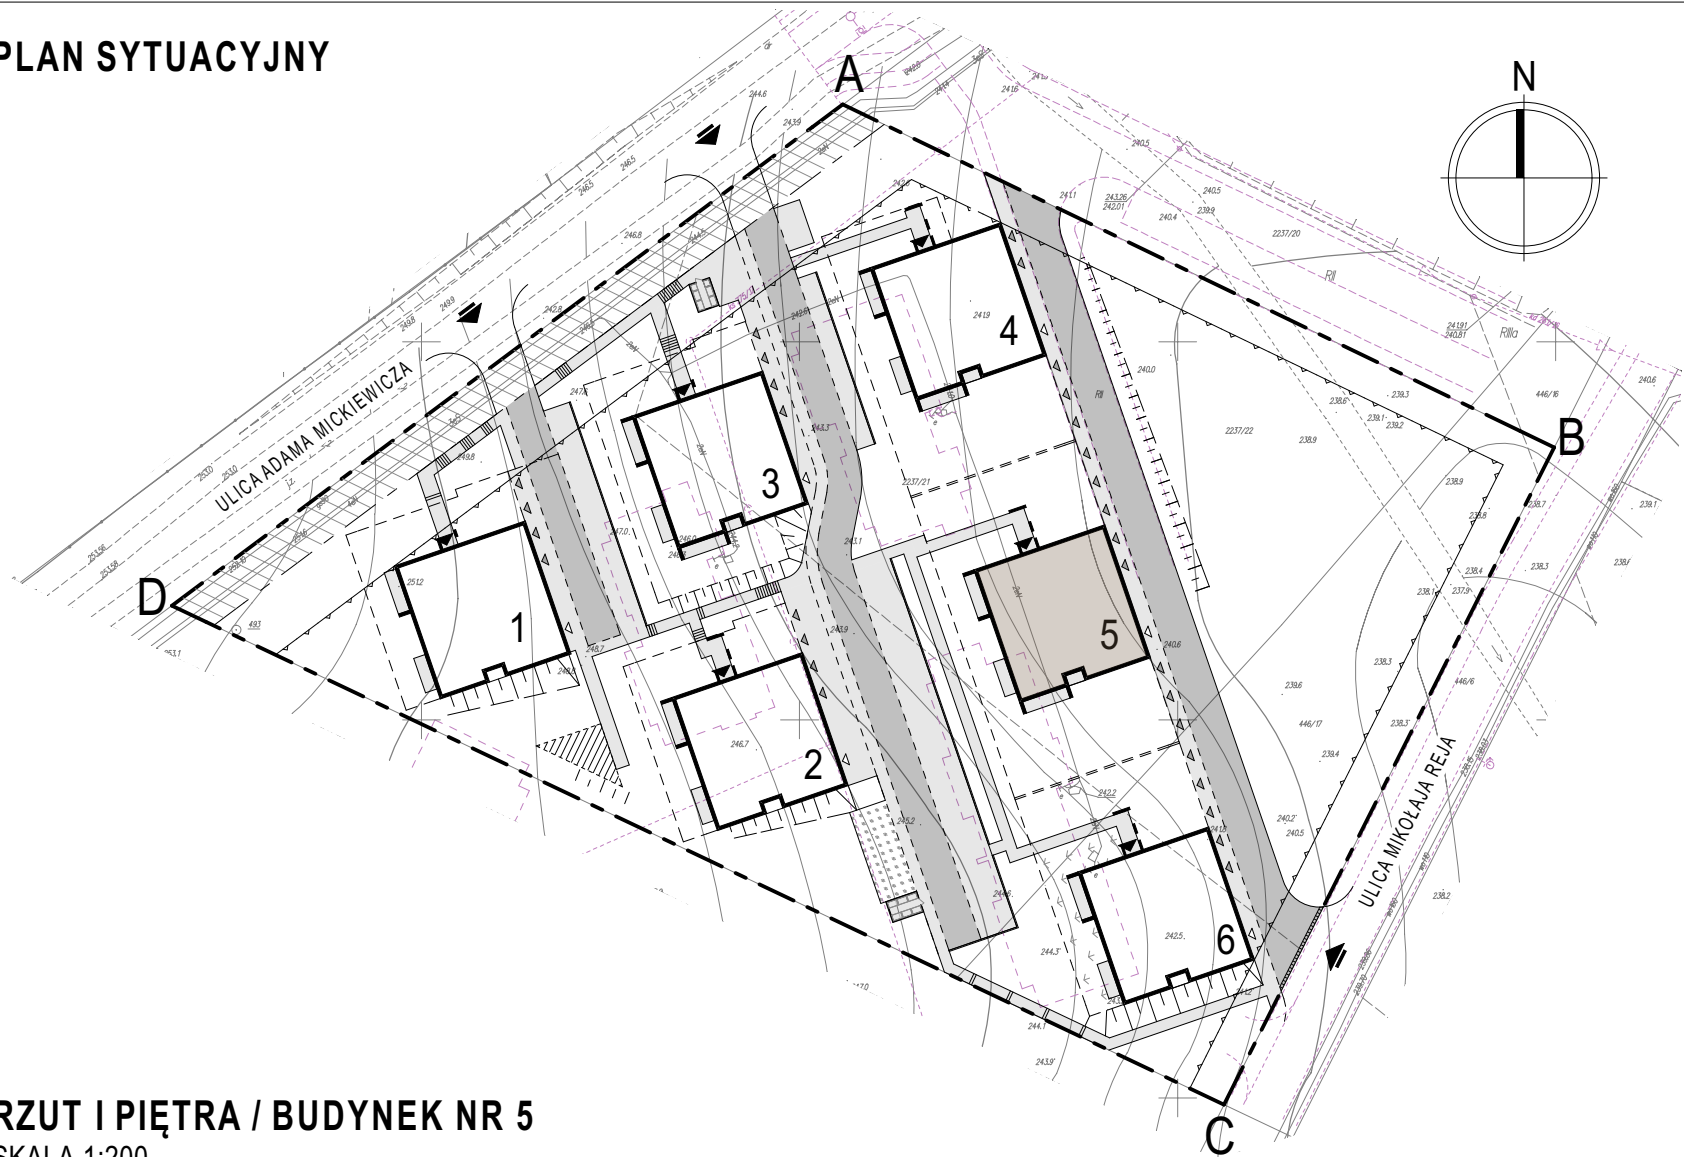


RZUT I PIĘTRA / BUDYNEK NR 5
SKALA 1:200

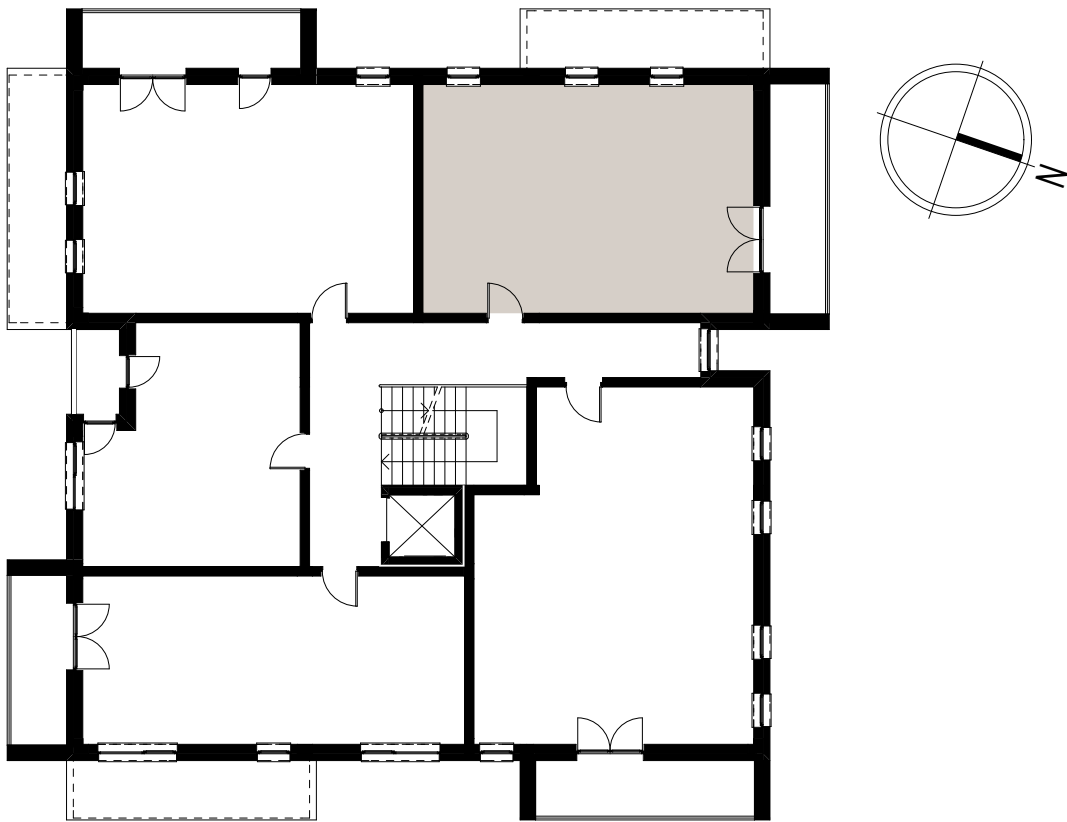

BUDYNEK MIESZKALNY WIELORODZINNY NR 5
BOGUCHWAŁA, UL. ADAMA MICKIEWICZA / UL. MIKOŁAJA REJA

KARTA MIESZKANIA NR 8
SKALA 1:100

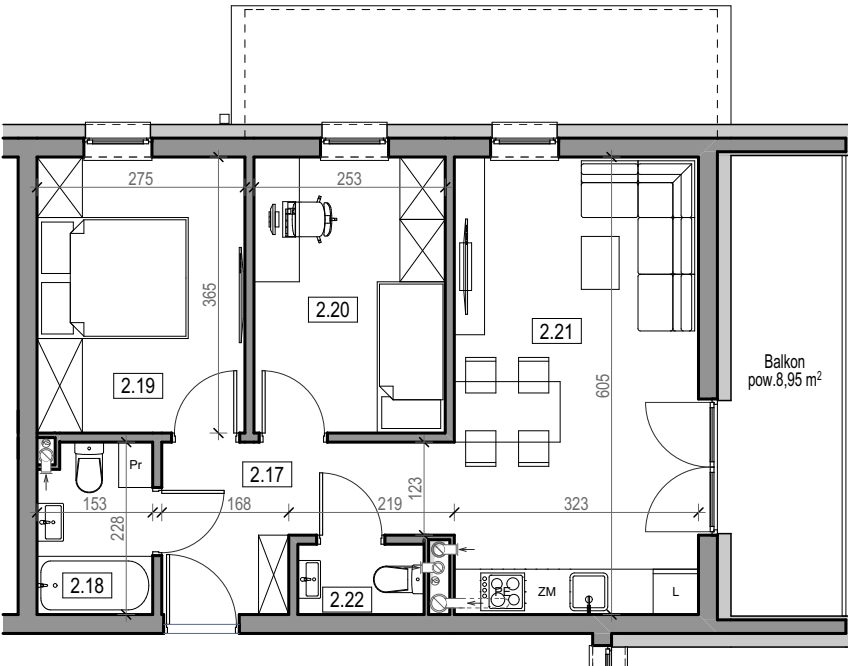

UWAGA: WYMIARY PODANE SĄ W STANIE SUROWYM, BEZ TYNKU

Mieszkanie 8		
2.17	Przedpokój	6,38
2.18	Łazienka	3,27
2.19	Pokój	9,85
2.20	Pokój	9,05
2.21	Pokój z aneksem kuchennym	19,26
2.22	Wc	1,48
		49,29 m ²

+ KOMÓRKA LOKATORSKA
+ MIEJSCE POSTOJOWE W GARAŻU
+ BALKON POW. 8,95 m²