



PLAN SYTUACYJNY

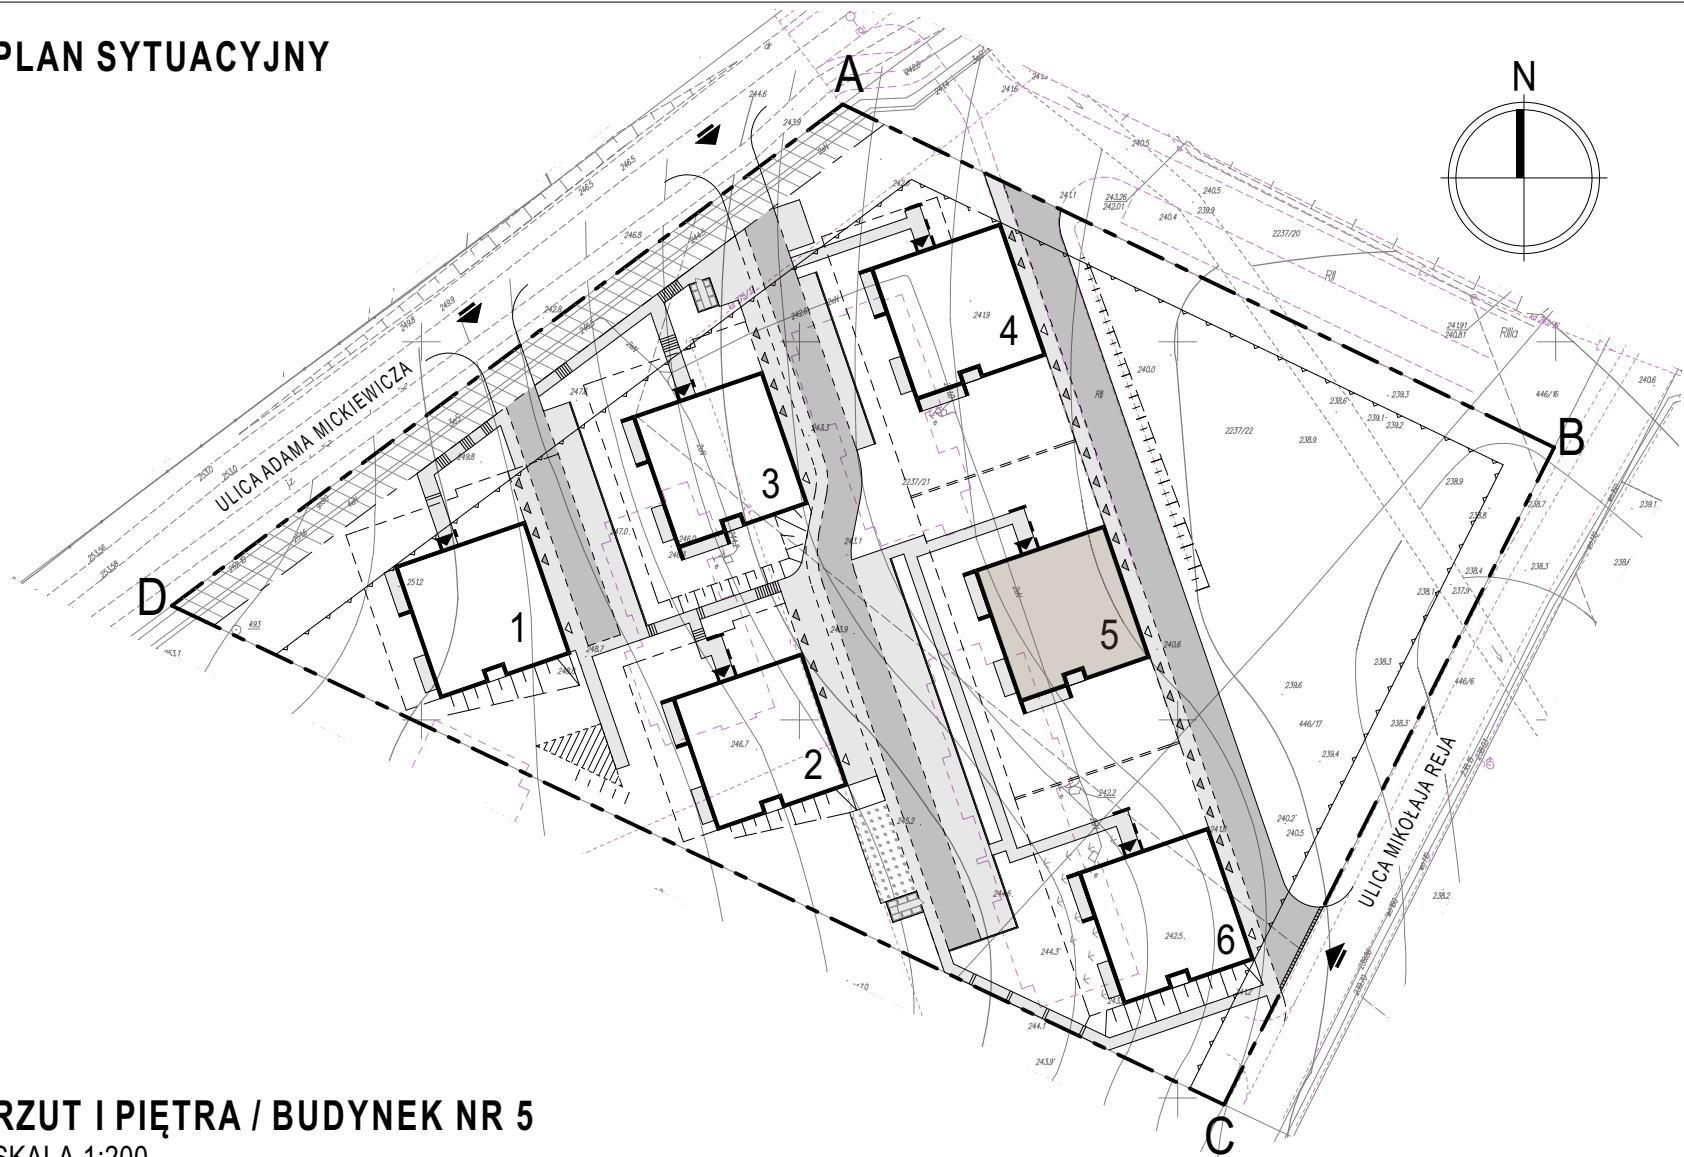


RZUT I PIĘTRA / BUDYNEK NR 5
SKALA 1:200

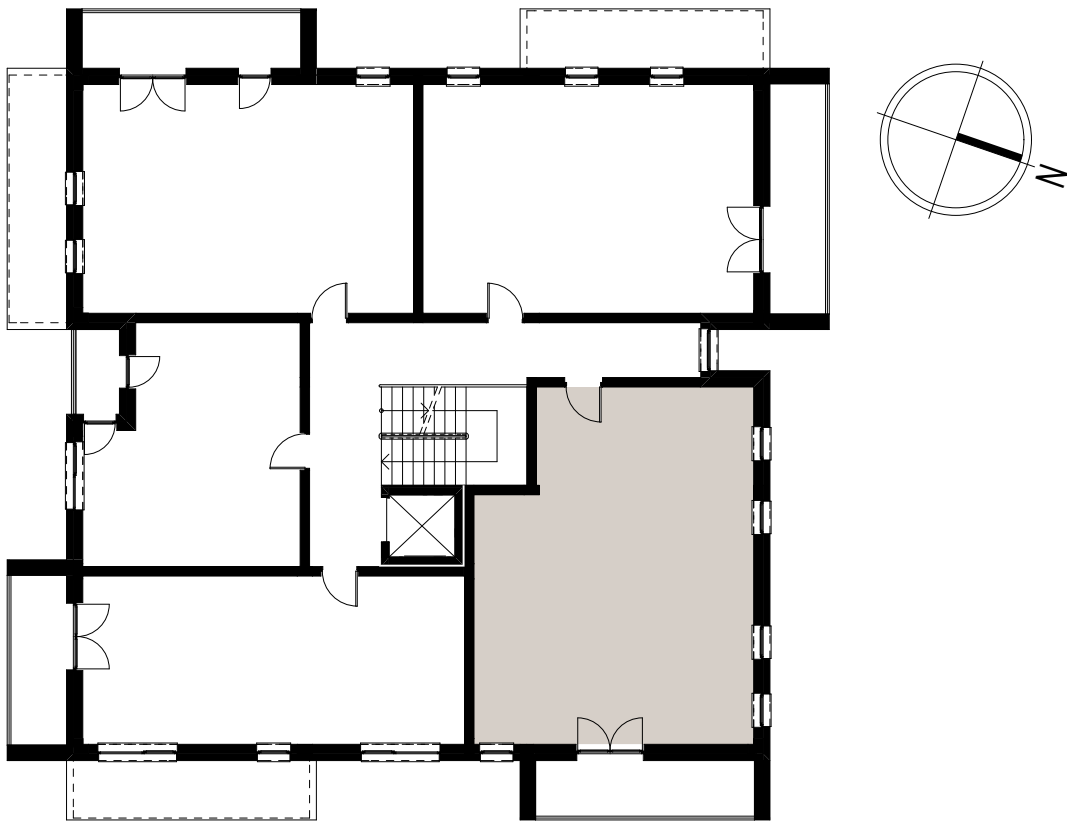

BUDYNEK MIESZKALNY WIELOORODZINNY NR 5
BOGUCHWAŁA, UL. ADAMA MICKIEWICZA / UL. MIKOŁAJA REJA

KARTA MIESZKANIA NR 9
SKALA 1:100

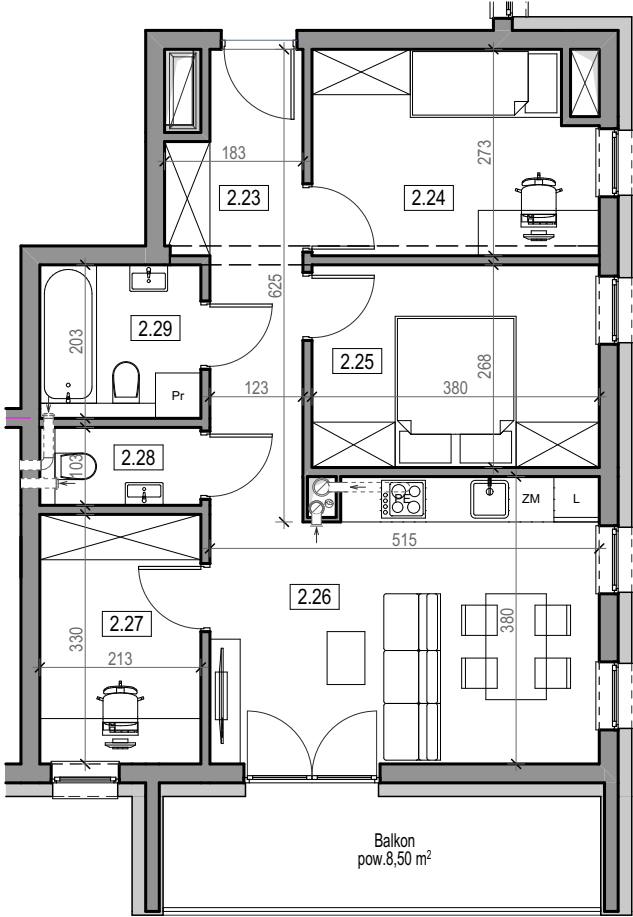

UWAGA: WYMIARY PODANE SĄ W STANIE SUROWYM, BEZ TYNKU

Mieszkanie 9		
2.23	Przedpokój	8,38
2.24	Pokój	9,67
2.25	Pokój	9,99
2.26	Pokój z aneksem kuchennym	18,26
2.27	Pokój	6,87
2.28	Wc	2,10
2.29	Łazienka	4,20
		59,47 m²

+ KOMÓRKA LOKATORSKA
+ MIEJSCE POSTOJOWE W GARAŻU
+ BALKON POW. 8,50 m²